

ГРАФИЧЕСКОЕ ОПИСАНИЕ
местоположения границ публичного сервитута

**Публичный сервитут для проведения инженерных изысканий в целях подготовки документации по планировке территории, предусматривающей размещение линейного объекта федерального значения
ВЛ 750 кВ Курская АЭС – Москва**

(наименование объекта, местоположение границ которого описано (далее - объект))

Раздел 1

Сведения об объекте

№ п/п	Характеристики объекта	Описание характеристик
1	2	3
1.	Местоположение объекта	Тульская область, Чернский район
2.	Площадь объекта +/- величина погрешности определения площади (Р +/- Дельта Р)	1197 +/- 12 м²
3.	Иные характеристики объекта	Публичный сервитут в целях подготовки документации по планировке территории для строительства линейного объекта федерального значения ВЛ 750 кВ Курская АЭС – Москва сроком действия 11 месяцев в интересах Публичного акционерного общества «Федеральная сетевая компания – Россети» (ПАО «Россети») ИНН 4716016979, ОГРН 1024701893336, почтовый адрес: 121353, г. Москва, вн.тер.г. Муниципальный Округ Можайский, ул. Беловежская, д. 4. Адрес электронной почты info_centra@cicus-ees.ru , телефон +7(495) 710-57-53



Раздел 2					
Сведения о местоположении границ объекта					
1. Система координат МСК-71, зона 1					
2. Сведения о характерных точках границ объекта					
Обозначение характерных точек границ	Координаты, м		Метод определения координат характерной точки	Средняя квадратическая погрешность положения характерной точки (Mt), м	Описание обозначения точки на местности (при наличии)
	X	Y			
1	2	3	4	5	6
1	668763,7	204093,4	Аналитический метод	0.10	-
2	668775,3	204083,5	Аналитический метод	0.10	-
3	668847,4	204058,9	Аналитический метод	0.10	-
4	668856,9	204062	Аналитический метод	0.10	-
5	668763,5	204093,9	Аналитический метод	0.10	-
1	668763,7	204093,4	Аналитический метод	0.10	-
6	669110,8	203757,1	Аналитический метод	0.10	-
7	669111,9	203757,4	Аналитический метод	0.10	-
8	669105	203783,8	Аналитический метод	0.10	-
9	669099,4	203781,5	Аналитический метод	0.10	-
10	669106,4	203754,7	Аналитический метод	0.10	-
6	669110,8	203757,1	Аналитический метод	0.10	-
11	671489,4	202683,1	Аналитический метод	0.10	-
12	671487,4	202688,3	Аналитический метод	0.10	-
13	671409,4	202695,3	Аналитический метод	0.10	-
14	671399,6	202690,2	Аналитический метод	0.10	-
15	671489,2	202682,1	Аналитический метод	0.10	-
11	671489,4	202683,1	Аналитический метод	0.10	-

3. Сведения о характерных точках части (частей) границы объекта


Обозначение характерных точек части границы	Координаты, м		Метод определения координат характерной точки	Средняя квадратическая погрешность положения характерной точки (Mt), м	Описание обозначения точки на местности (при наличии)
	X	Y			
1	2	3	4	5	6
-	-	-	-	-	-

Раздел 3							
Сведения о местоположении измененных (уточненных) границ объекта							
1. Система координат -							
2. Сведения о характерных точках границ объекта							
Обозначение характерных точек границ	Существующие координаты, м		Измененные (уточненные) координаты, м		Метод определения координат характерной точки	Средняя квадратическая погрешность положения характерной точки (Mt), м	Описание обозначения точки на местности (при наличии)
	X	Y	X	Y			
1	2	3	4	5	6	7	8
-	-	-	-	-	-	-	
3. Сведения о характерных точках части (частей) границы объекта							
Обозначение характерных точек части границы	Существующие координаты, м		Измененные (уточненные) координаты, м		Метод определения координат характерной точки	Средняя квадратическая погрешность положения характерной точки (Mt), м	Описание обозначения точки на местности (при наличии)
	X	Y	X	Y			
1	2	3	4	5	6	7	8
-	-	-	-	-	-	-	


Схема расположения листов

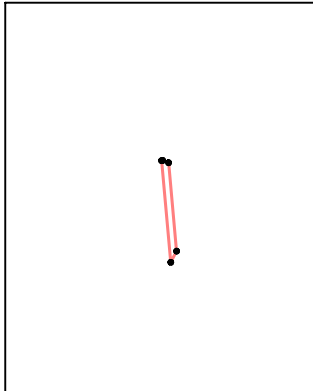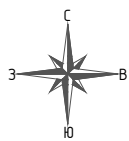

Лист 3

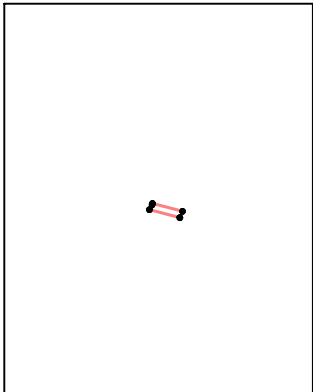

Лист 2

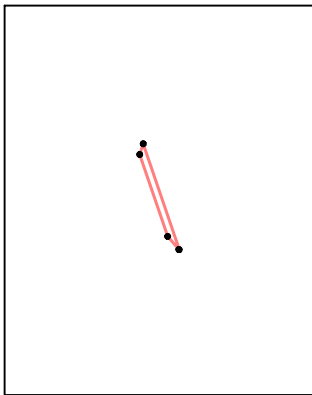


Лист 1

ИСПОЛЬЗУЕМЫЕ УСЛОВНЫЕ ЗНАКИ И ОБОЗНАЧЕНИЯ:

 - проектные границы публичного сервитута

Схема расположения границ публичного сервитута

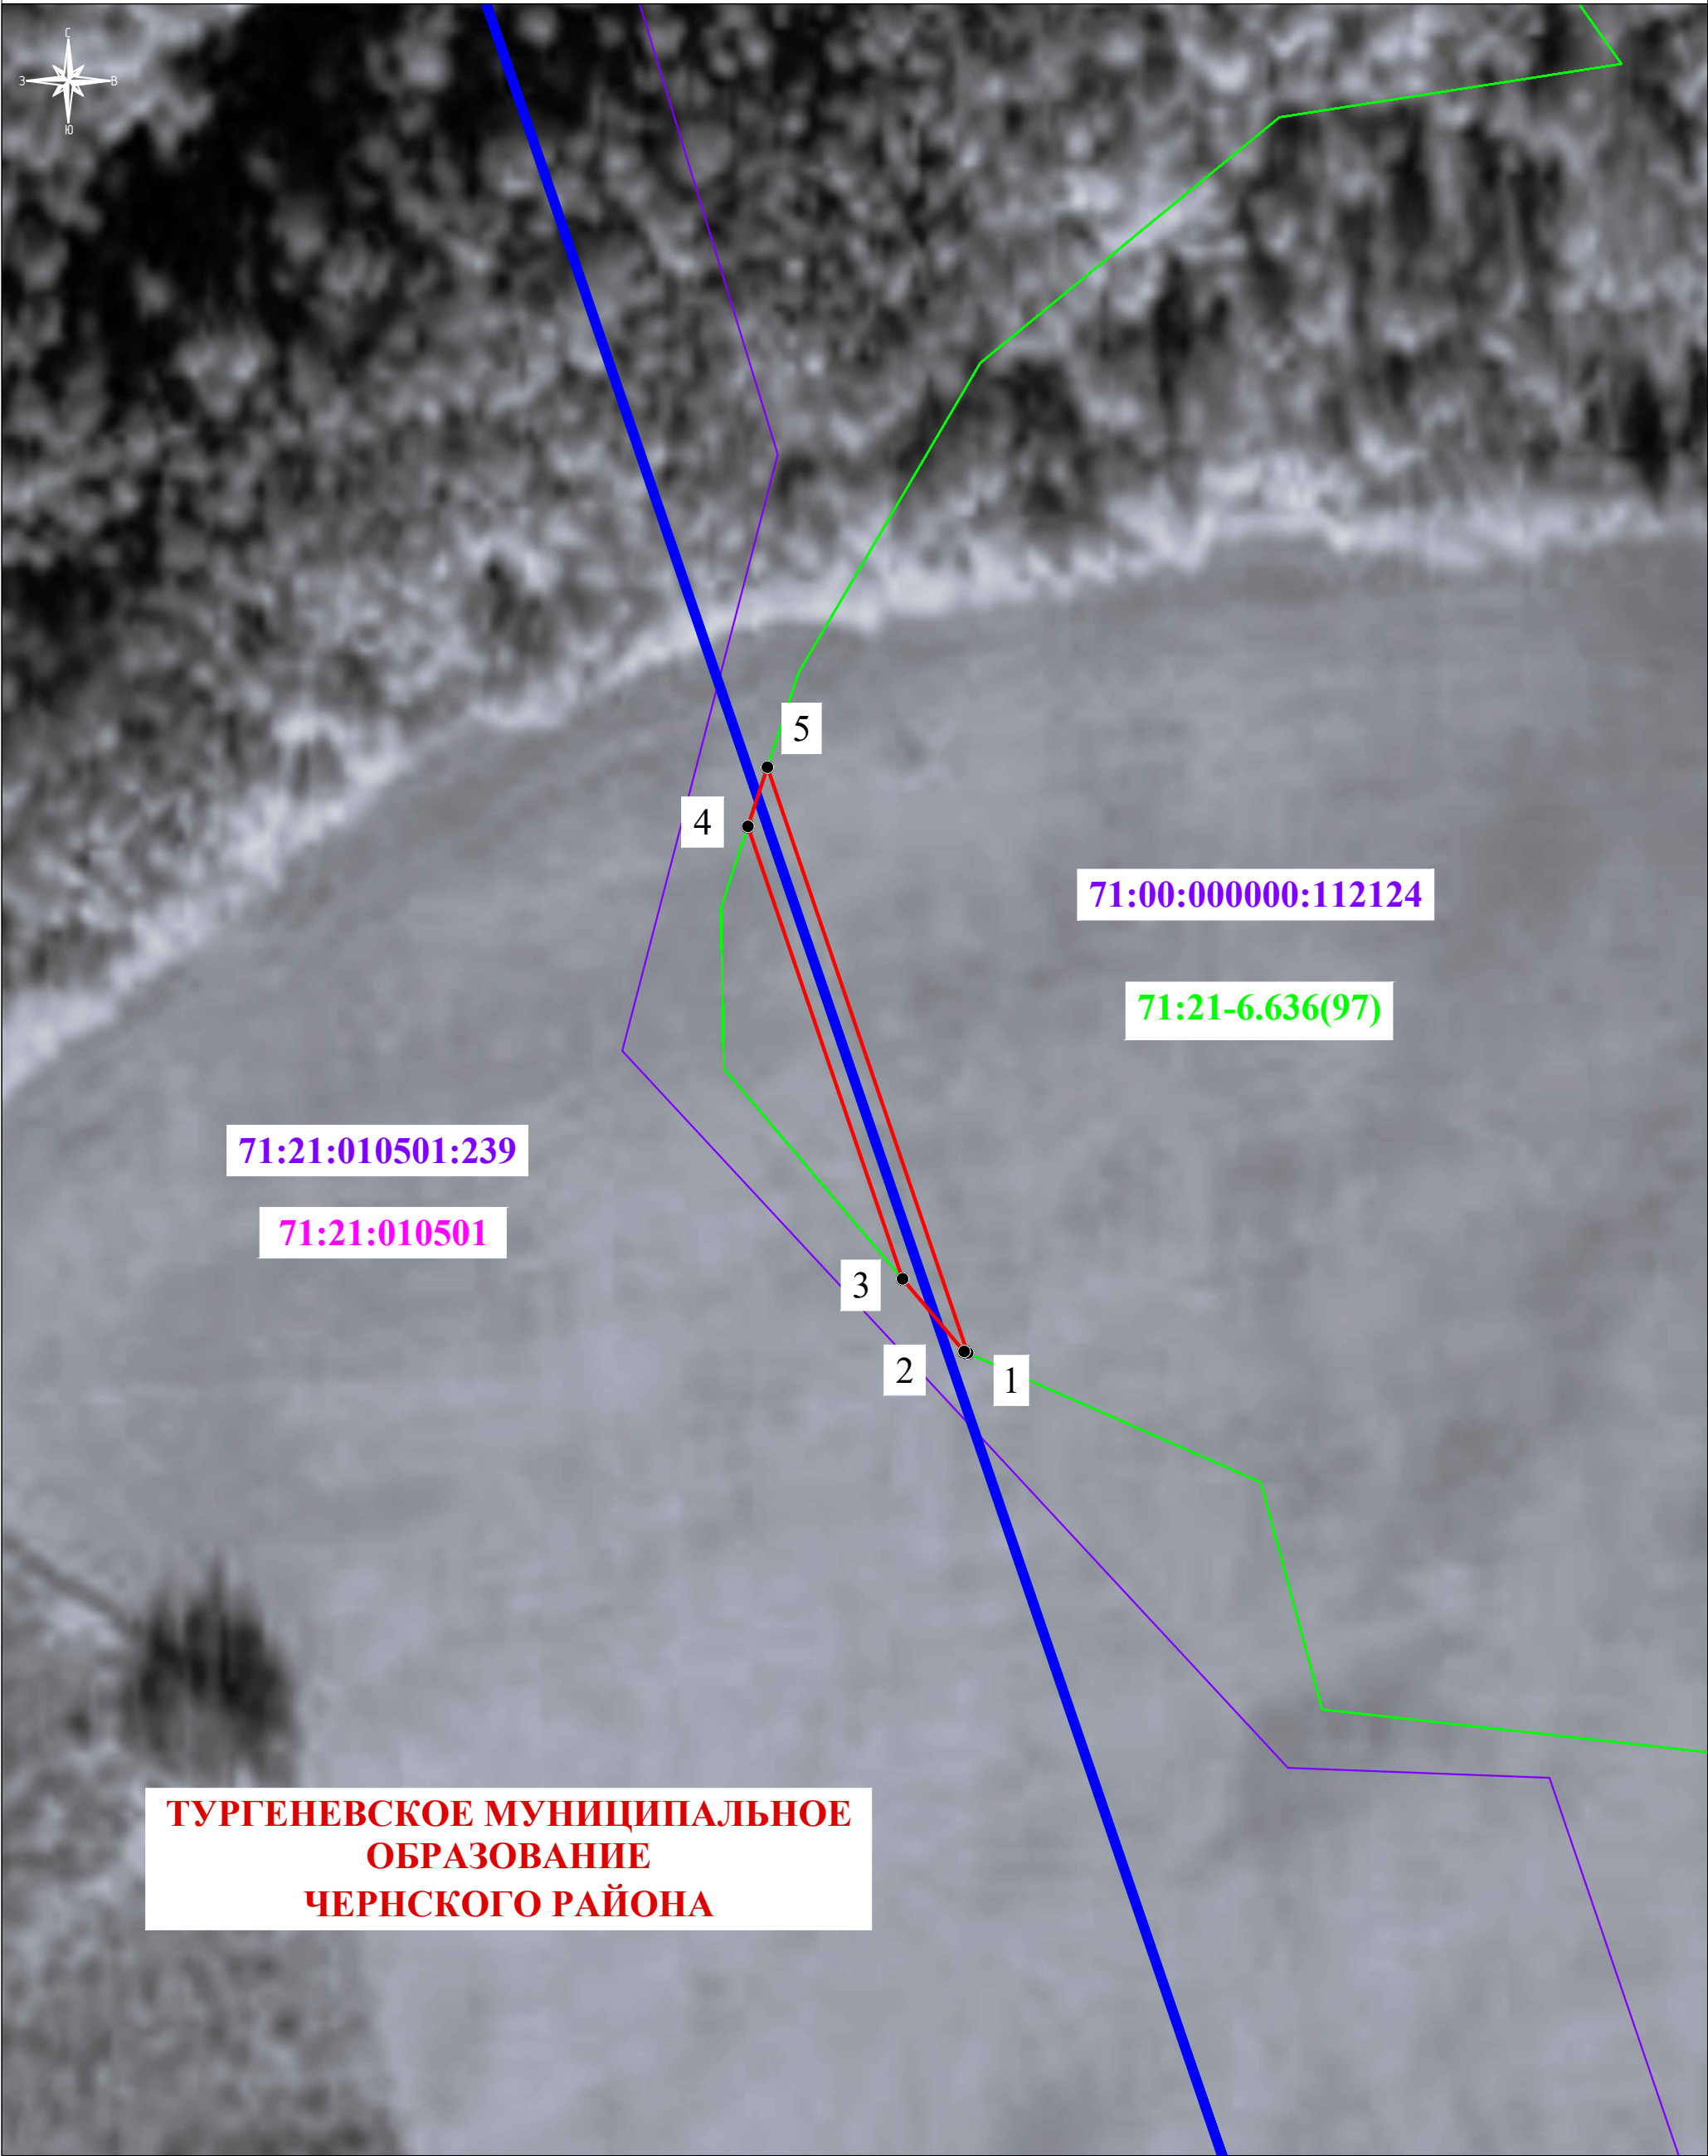


Масштаб: 1:1000

ИСПОЛЬЗУЕМЫЕ УСЛОВНЫЕ ЗНАКИ И ОБОЗНАЧЕНИЯ:

- 1 • — - проектные границы публичного сервитута и характерные точки;
- - проектное местоположение инженерного сооружения;
- 00:00:000000:0 - границы и кадастровые номера земельных участков, в отношении которых испрашивается публичный сервитут;
- 00:00:000000 - границы и номера кадастровых кварталов;
- 00:00-00.0 - границы и реестровые номера зон с особыми условиями использования территорий;
- 00:00:000000:0 - границы и кадастровые номера объектов капитального строительства;
- - граница городского округа

Схема расположения границ публичного сервитута

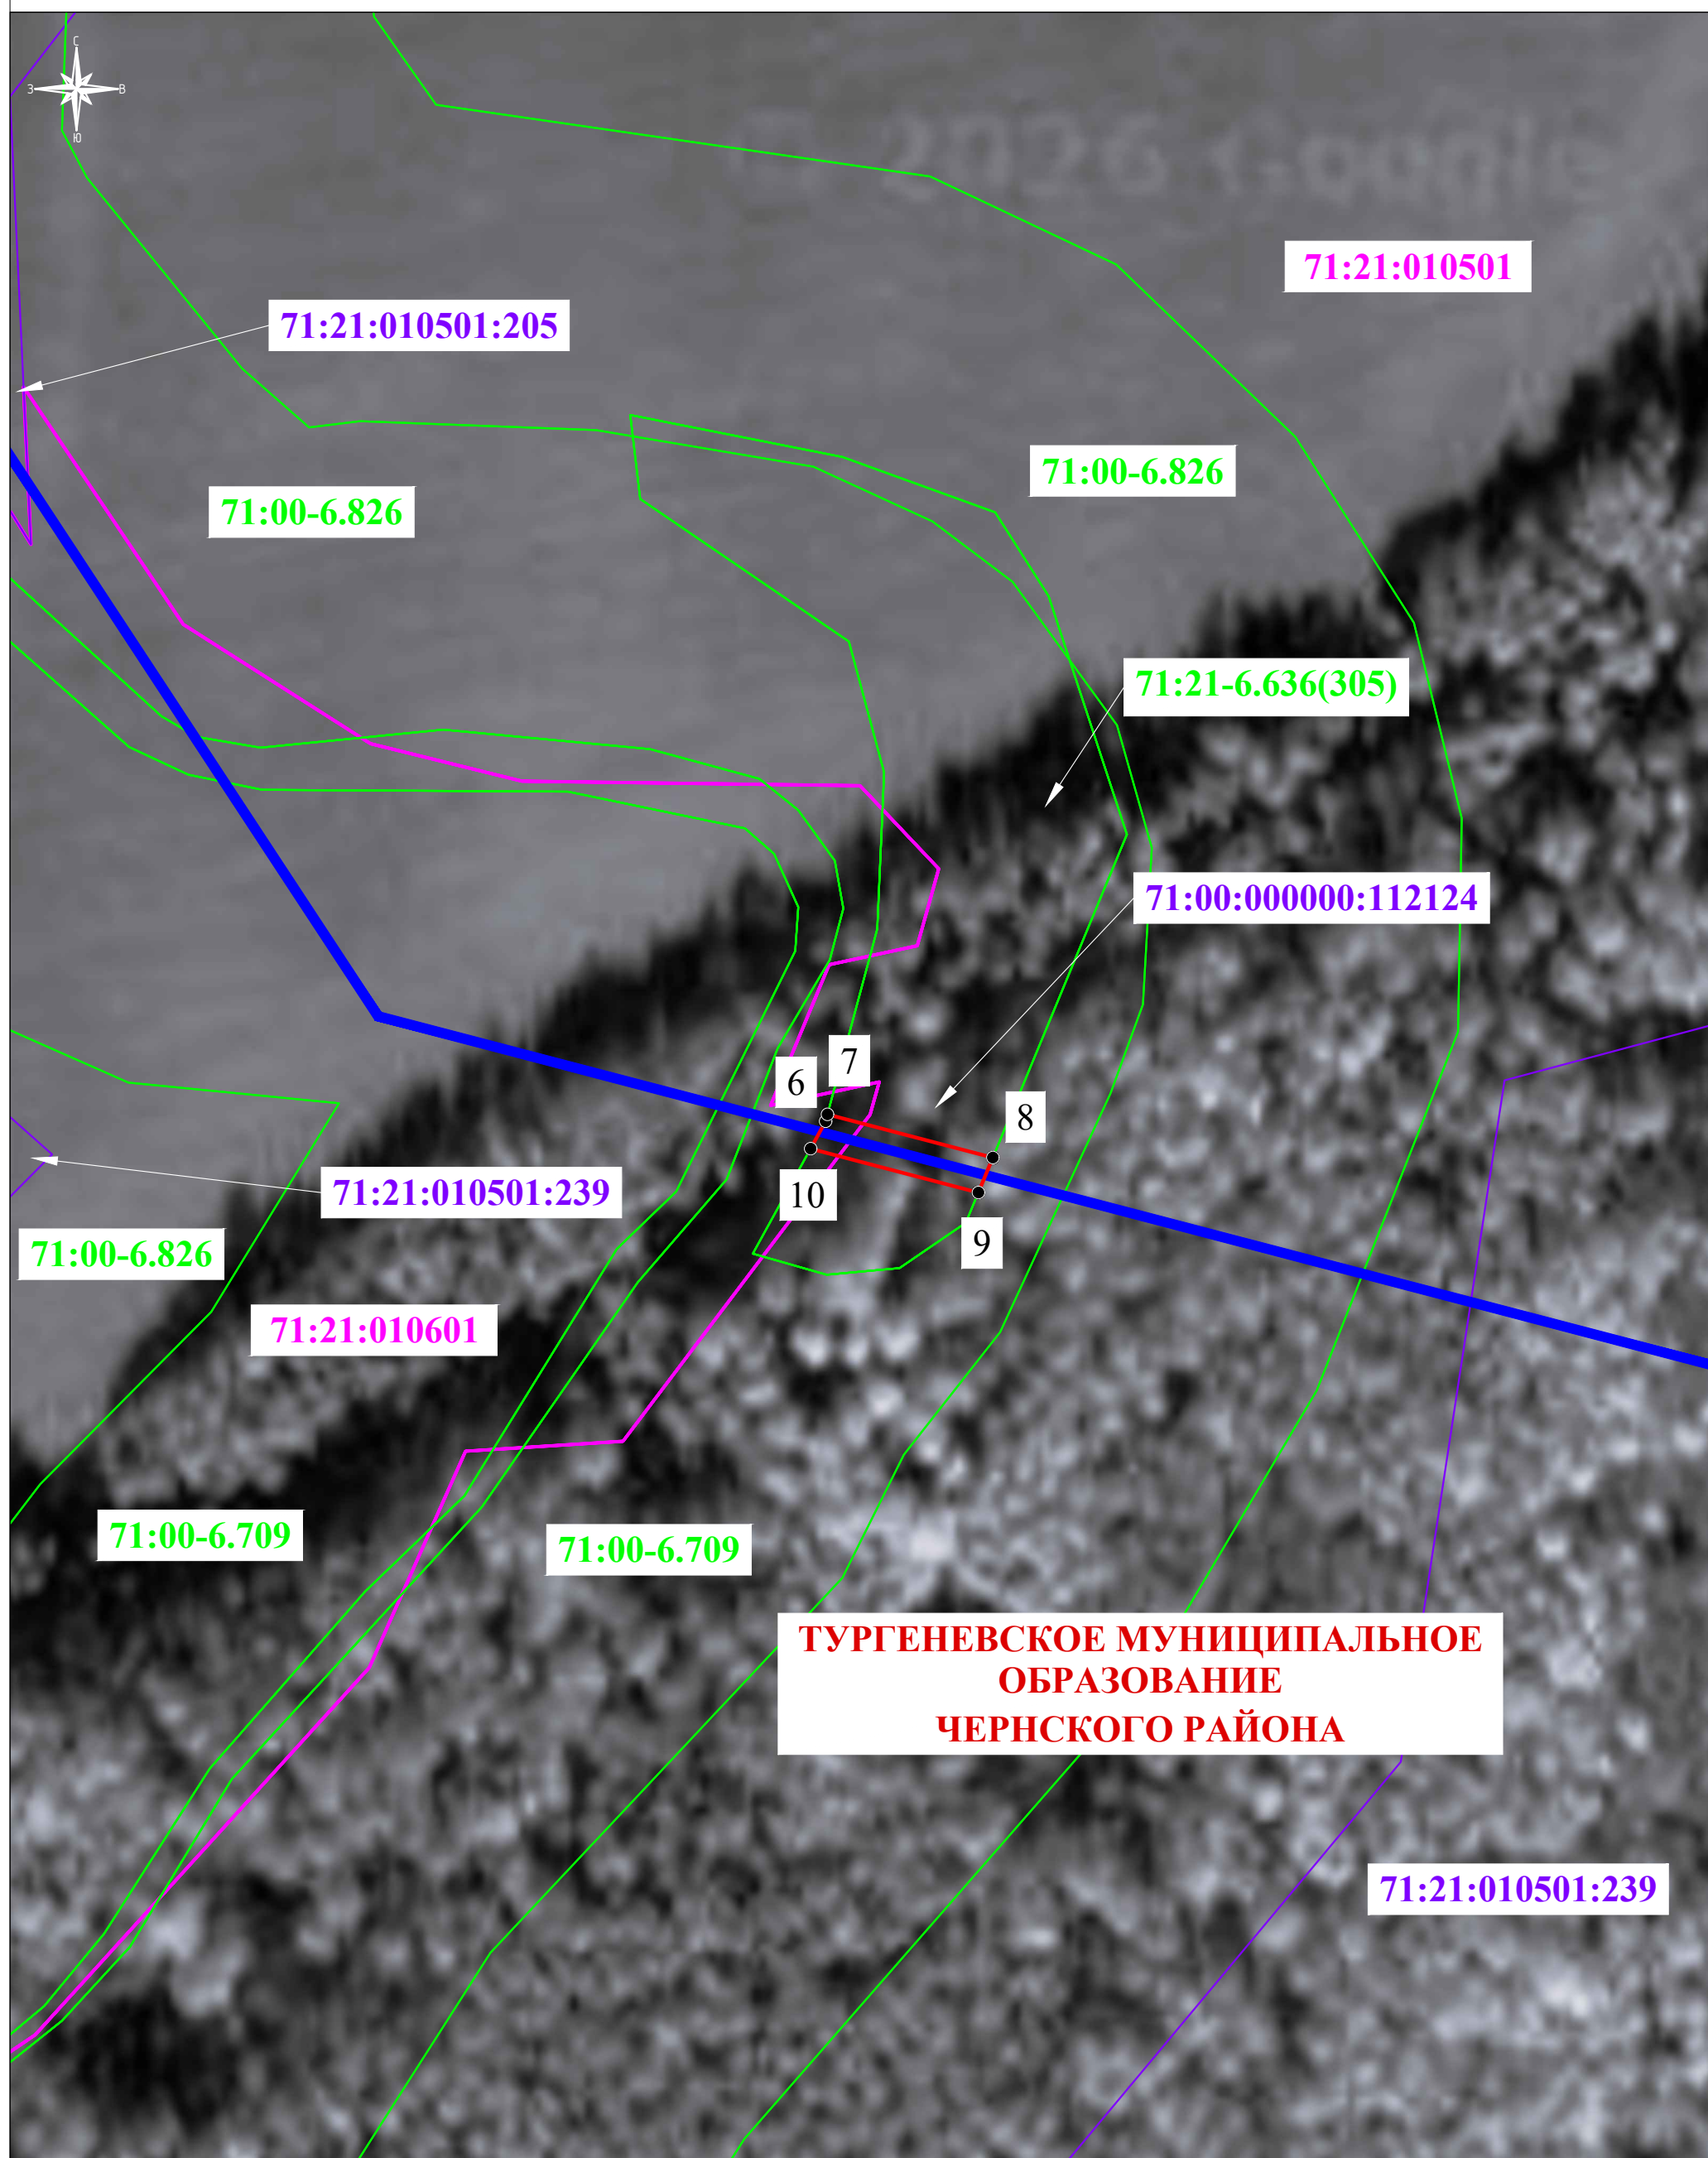


Масштаб: 1:1000

ИСПОЛЬЗУЕМЫЕ УСЛОВНЫЕ ЗНАКИ И ОБОЗНАЧЕНИЯ:

- 1 • — проектные границы публичного сервитута и характерные точки;
- проектное местоположение инженерного сооружения;
- 00:00:000000:0 — границы и кадастровые номера земельных участков, в отношении которых испрашивается публичный сервитут;
- 00:00:000000 — границы и номера кадастровых кварталов;
- 00:00-00.0 — границы и реестровые номера зон с особыми условиями использования территорий;
- 00:00:000000:0 — границы и кадастровые номера объектов капитального строительства;
- граница городского округа

Схема расположения границ публичного сервитута

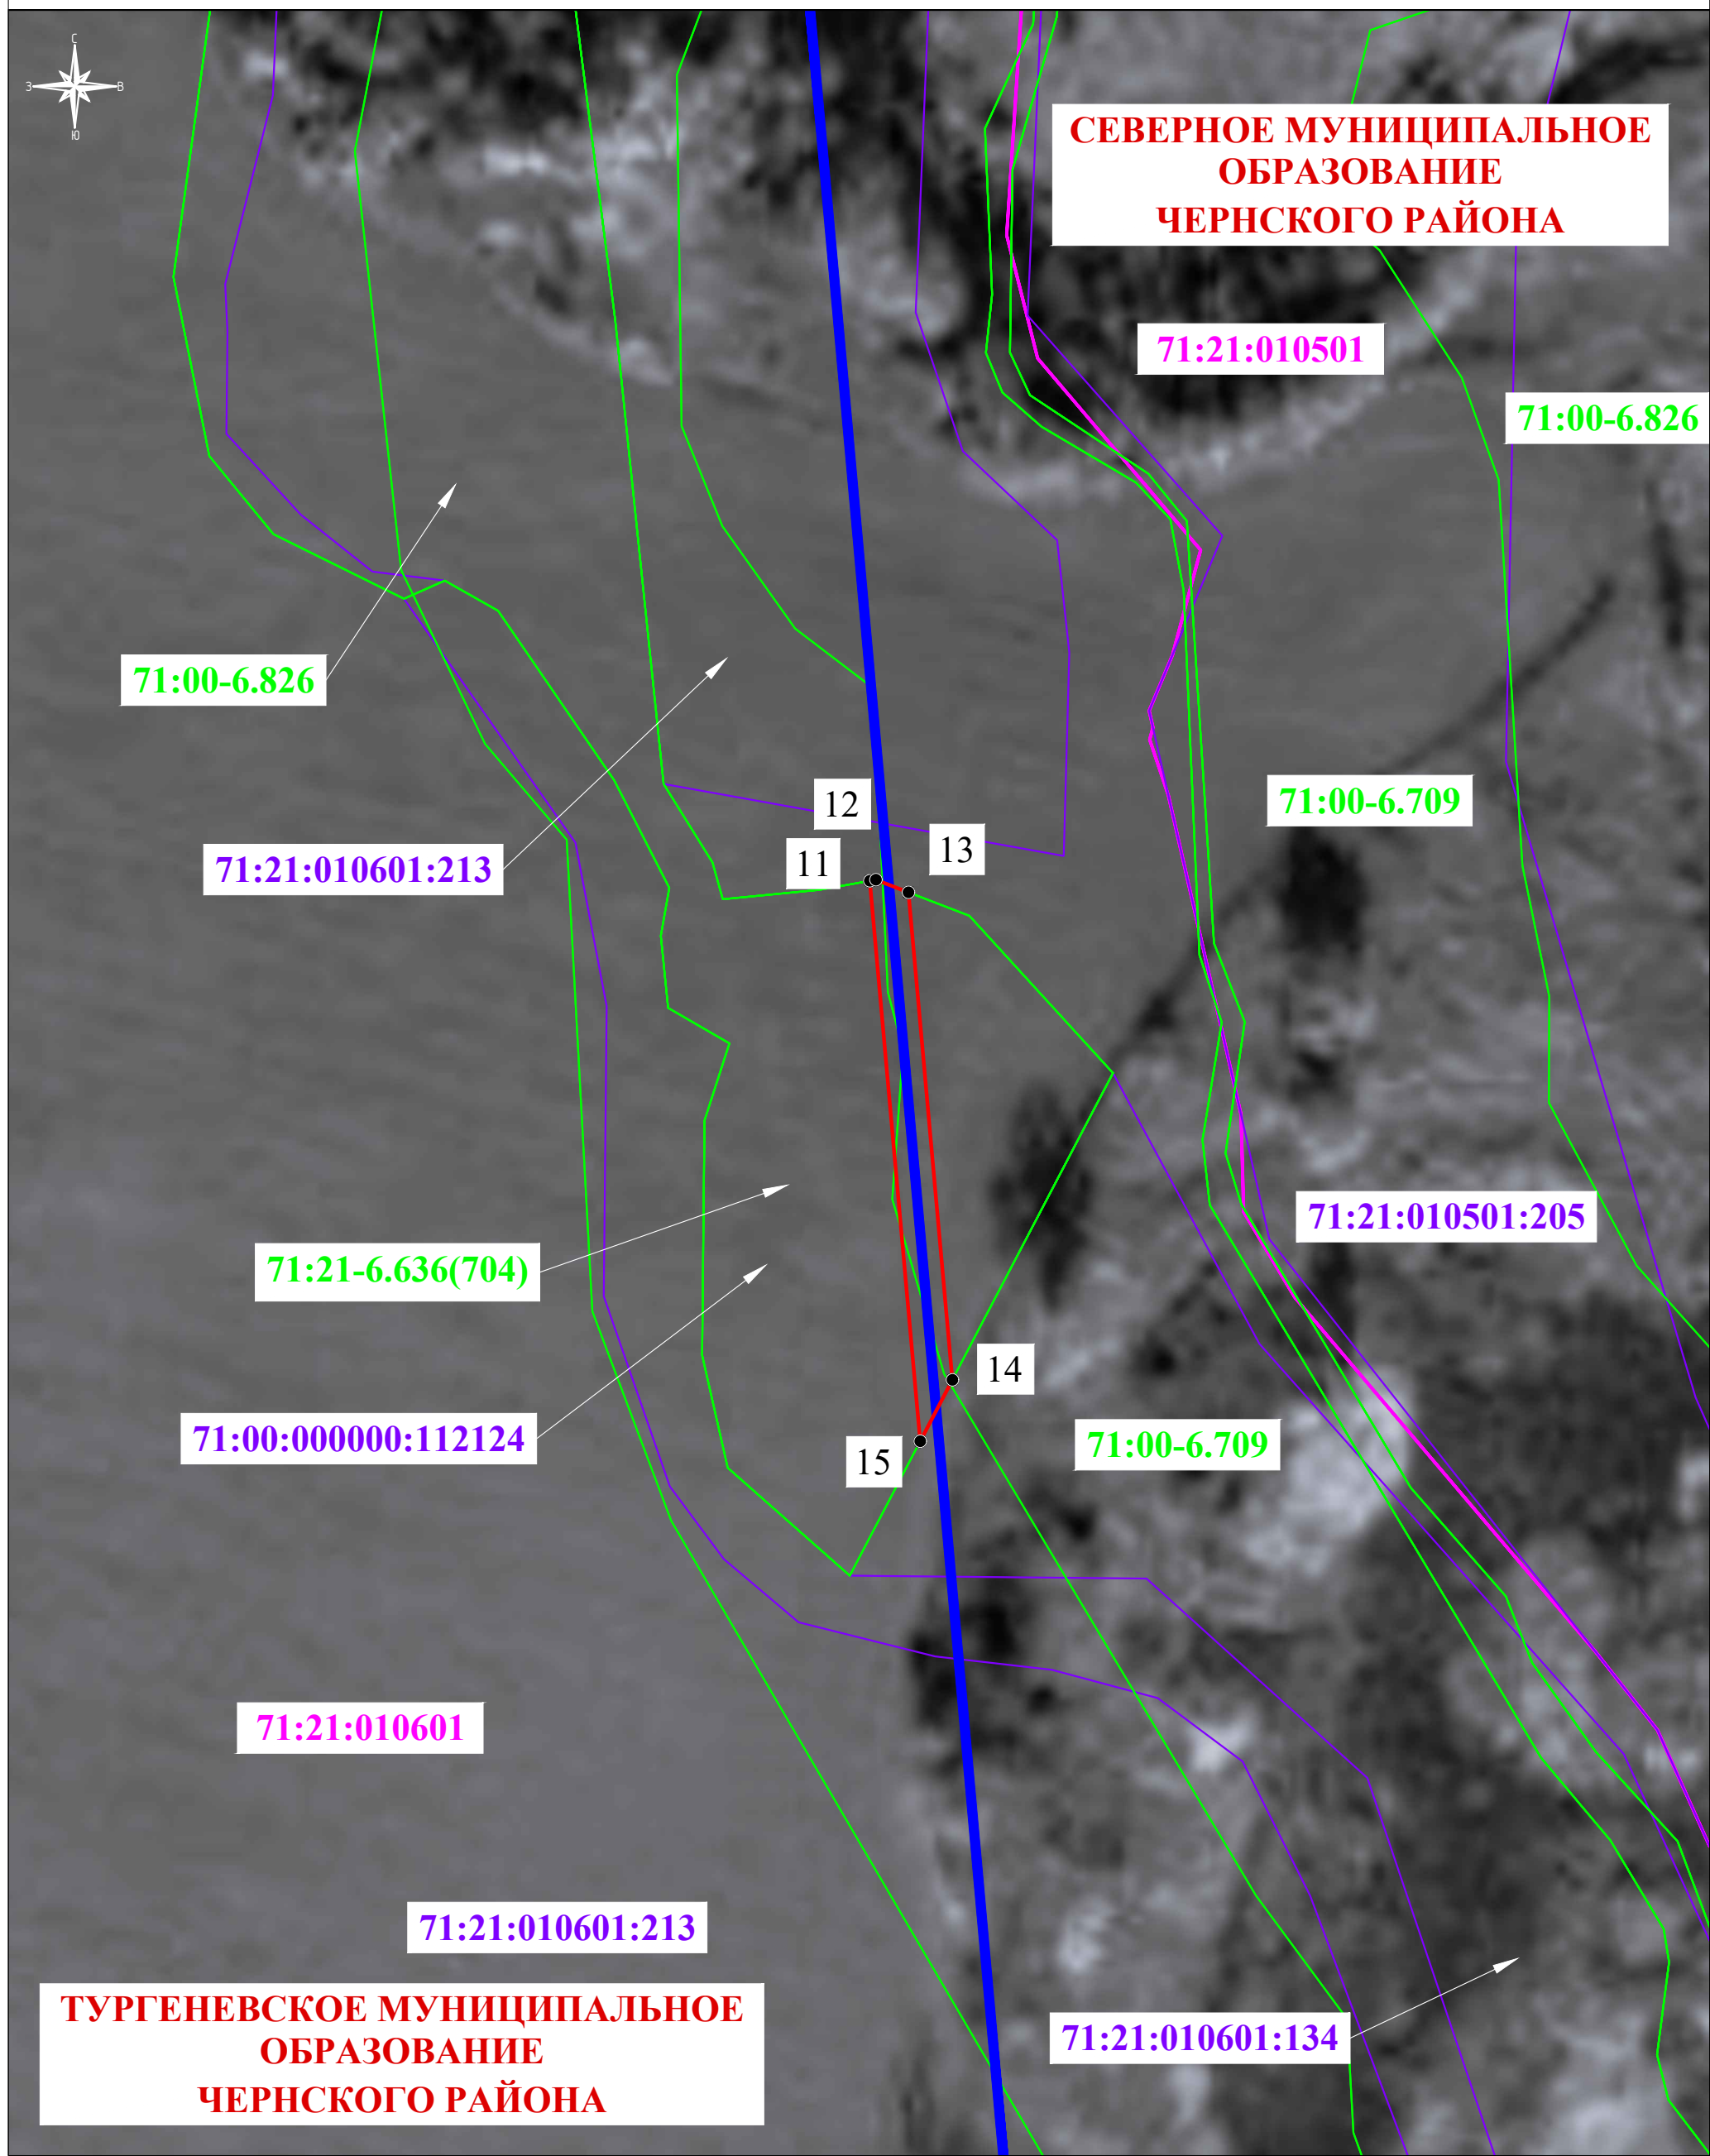

Масштаб: 1:1000

ИСПОЛЬЗУЕМЫЕ УСЛОВНЫЕ ЗНАКИ И ОБОЗНАЧЕНИЯ:

- 1 • — проектные границы публичного сервитута и характерные точки;
- проектное местоположение инженерного сооружения;
- 00:00:000000:0 — границы и кадастровые номера земельных участков, в отношении которых испрашивается публичный сервитут;
- 00:00:000000 — границы и номера кадастровых кварталов;
- 00:00-00.0 — границы и реестровые номера зон с особыми условиями использования территорий;
- 00:00:000000:0 — границы и кадастровые номера объектов капитального строительства;
- граница городского округа